
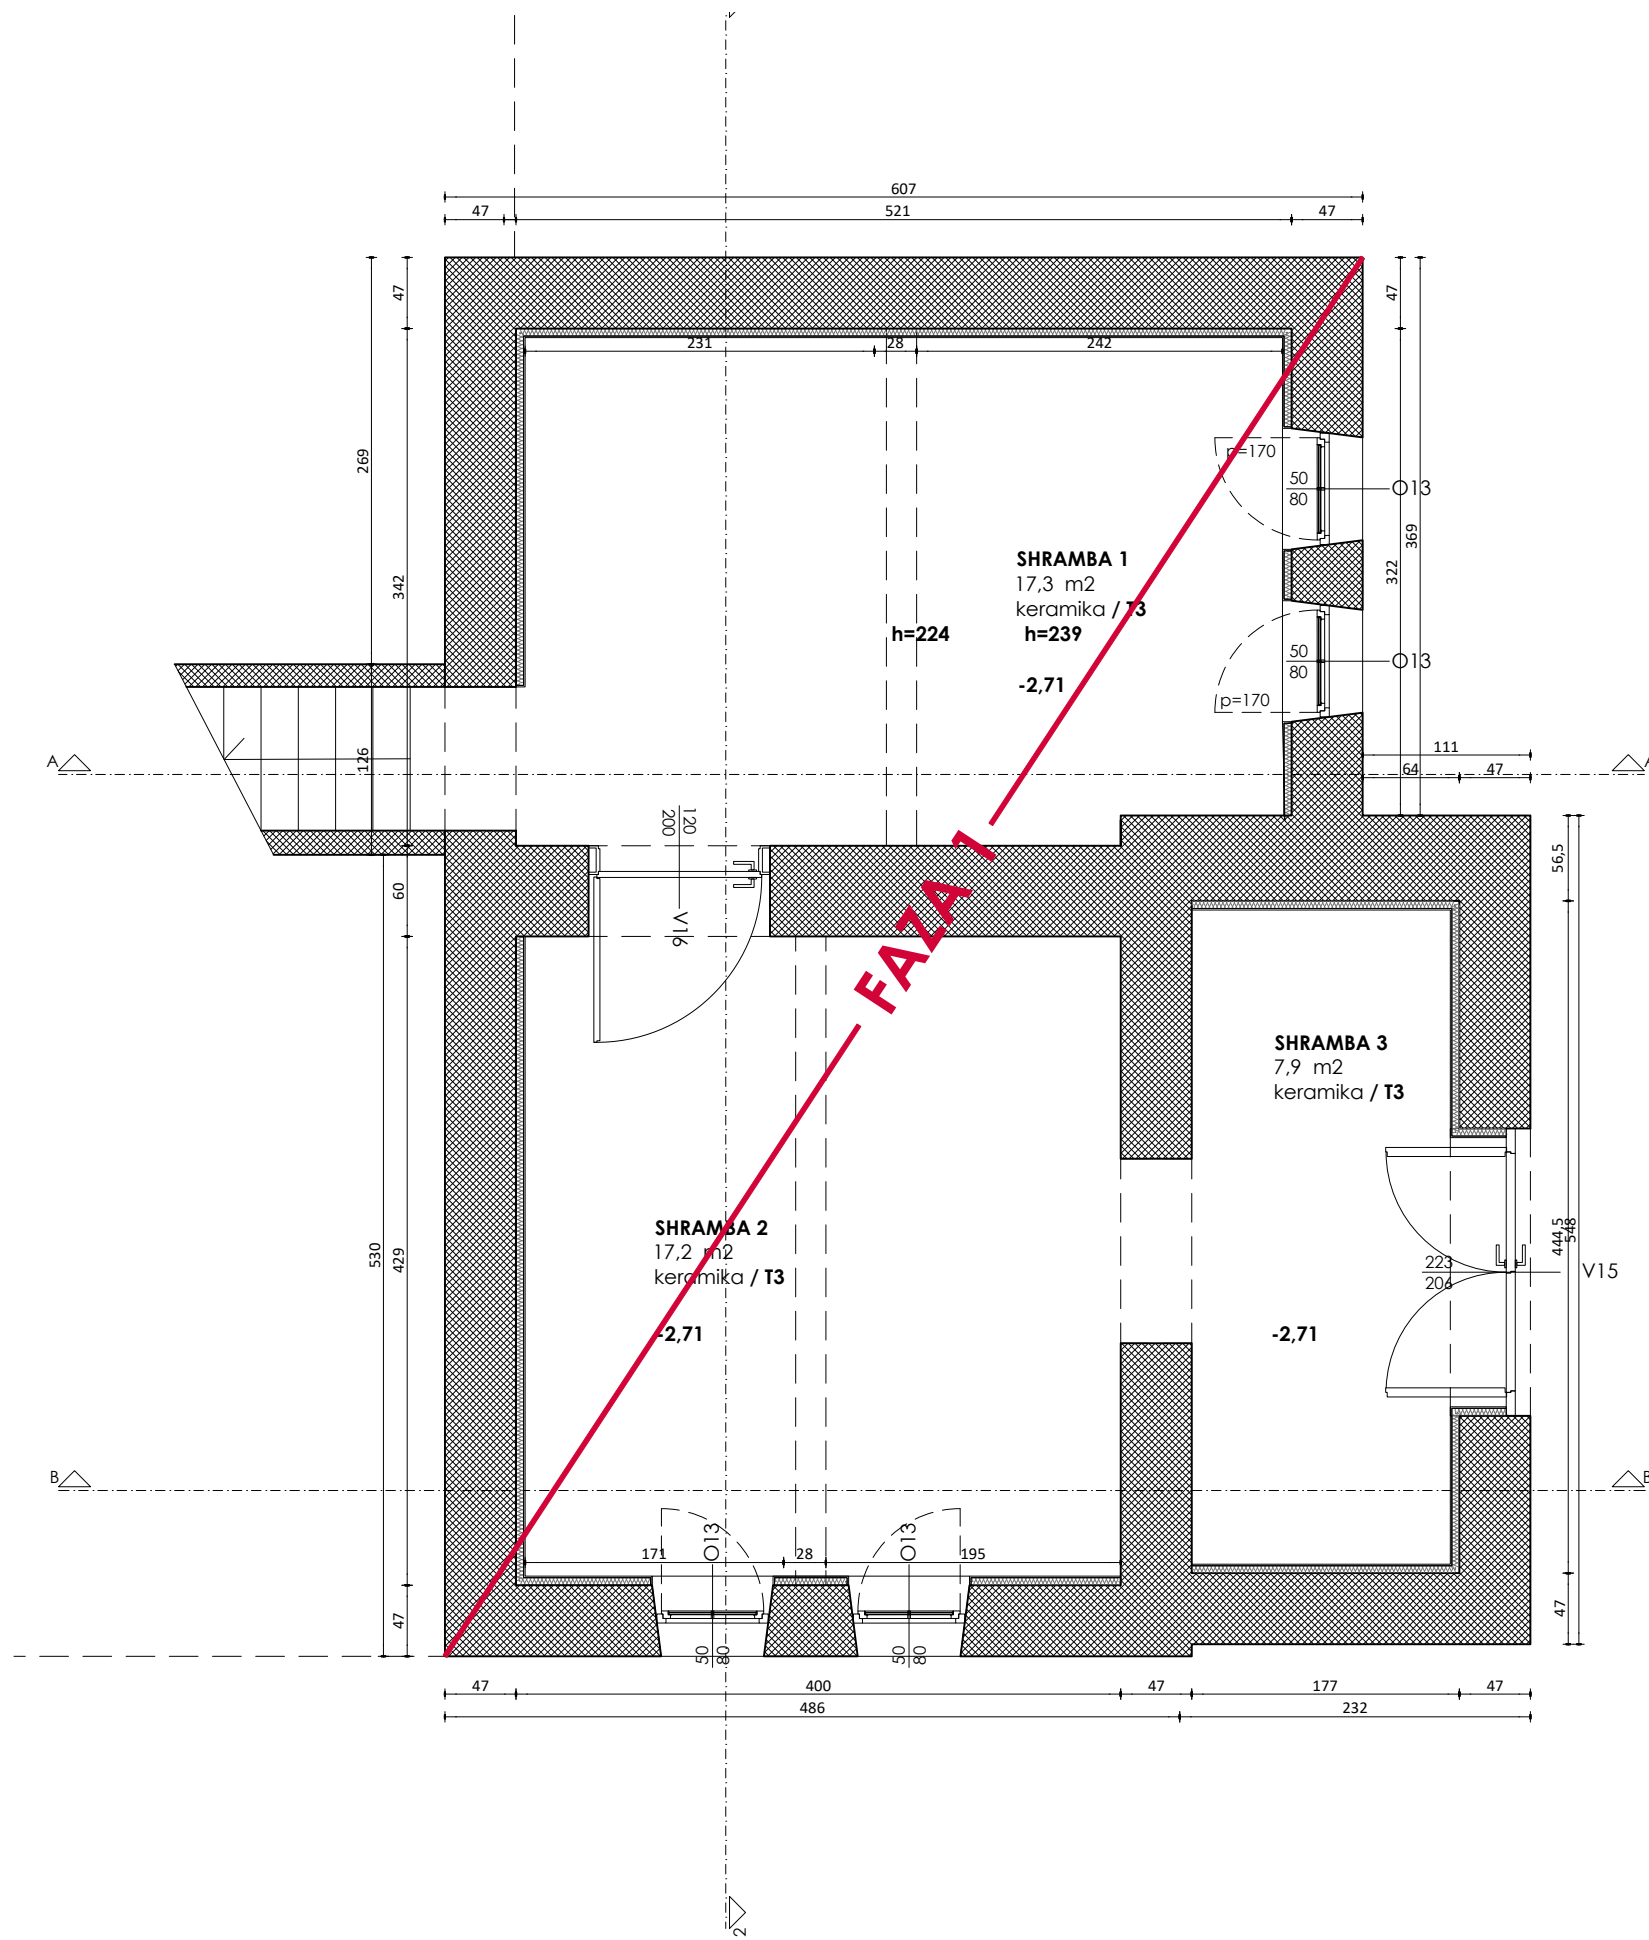


POZOR! VSE MERE PREVERITI NA LICU MESTA!
VSA NESKLADJA DOGOVORITI S
PROJEKTANTOM!




projektant	SUHADOLC ARHITEKTI d.o.o. Ob Ljubljani 92, 1000 Ljubljana http://www.suhadolcarhitekti.si	investitor	AGRARNA SKUPNOST "MKK a.s." Maistrova ulica 4, Kamnik 1241 Kamnik
vrsta posega	REKONSTRUKCIJA	objekt	PLANINSKI DOM V KAMNIŠKI BISTRICI
števila projekta	23_09SA		
vodja projekta	Matjaž Suhadolc u.d.i.a. ZAPS 1678	podpis vodje projekta	
		vrsta projektne dokumentacije	PZI
avtorji	Matjaž Suhadolc u.d.i.a. Andreja Pikelj m.i.a. Andrej Panker m.i.a	datum	NOVEMBER 2024
		merilo risbe	1:200
risba / številka lista	ZUNANJA UREDITEV		A01




POZOR! VSE MERE PREVERITI NA LICU MESTA!
VSA NESKLADJA DOGOVORITI S
PROJEKTANTOM!




projektant	SUHADOLC ARHITEKTI d.o.o. Ob Ljubljani 92, 1000 Ljubljana http://www.suhadolcarhitekti.si	investitor	AGRARNA SKUPNOST "MKK a.s." Maistrova ulica 4, Kamnik 1241 Kamnik
vrsta posega	REKONSTRUKCIJA	objekt	PLANINSKI DOM V KAMNIŠKI BISTRICI
številka projekta	23_09SA		
vodja projekta	Matjaž Suhadolc u.d.i.a. ZAPS 1678	podpis vodje projekta	
		vrsta projektne dokumentacije	PZI
avtorji	Matjaž Suhadolc u.d.i.a. Andreja Pikelj m.i.a. Andrej Panker m.i.a.	datum	NOVEMBER 2024
		merilo risbe	1:50

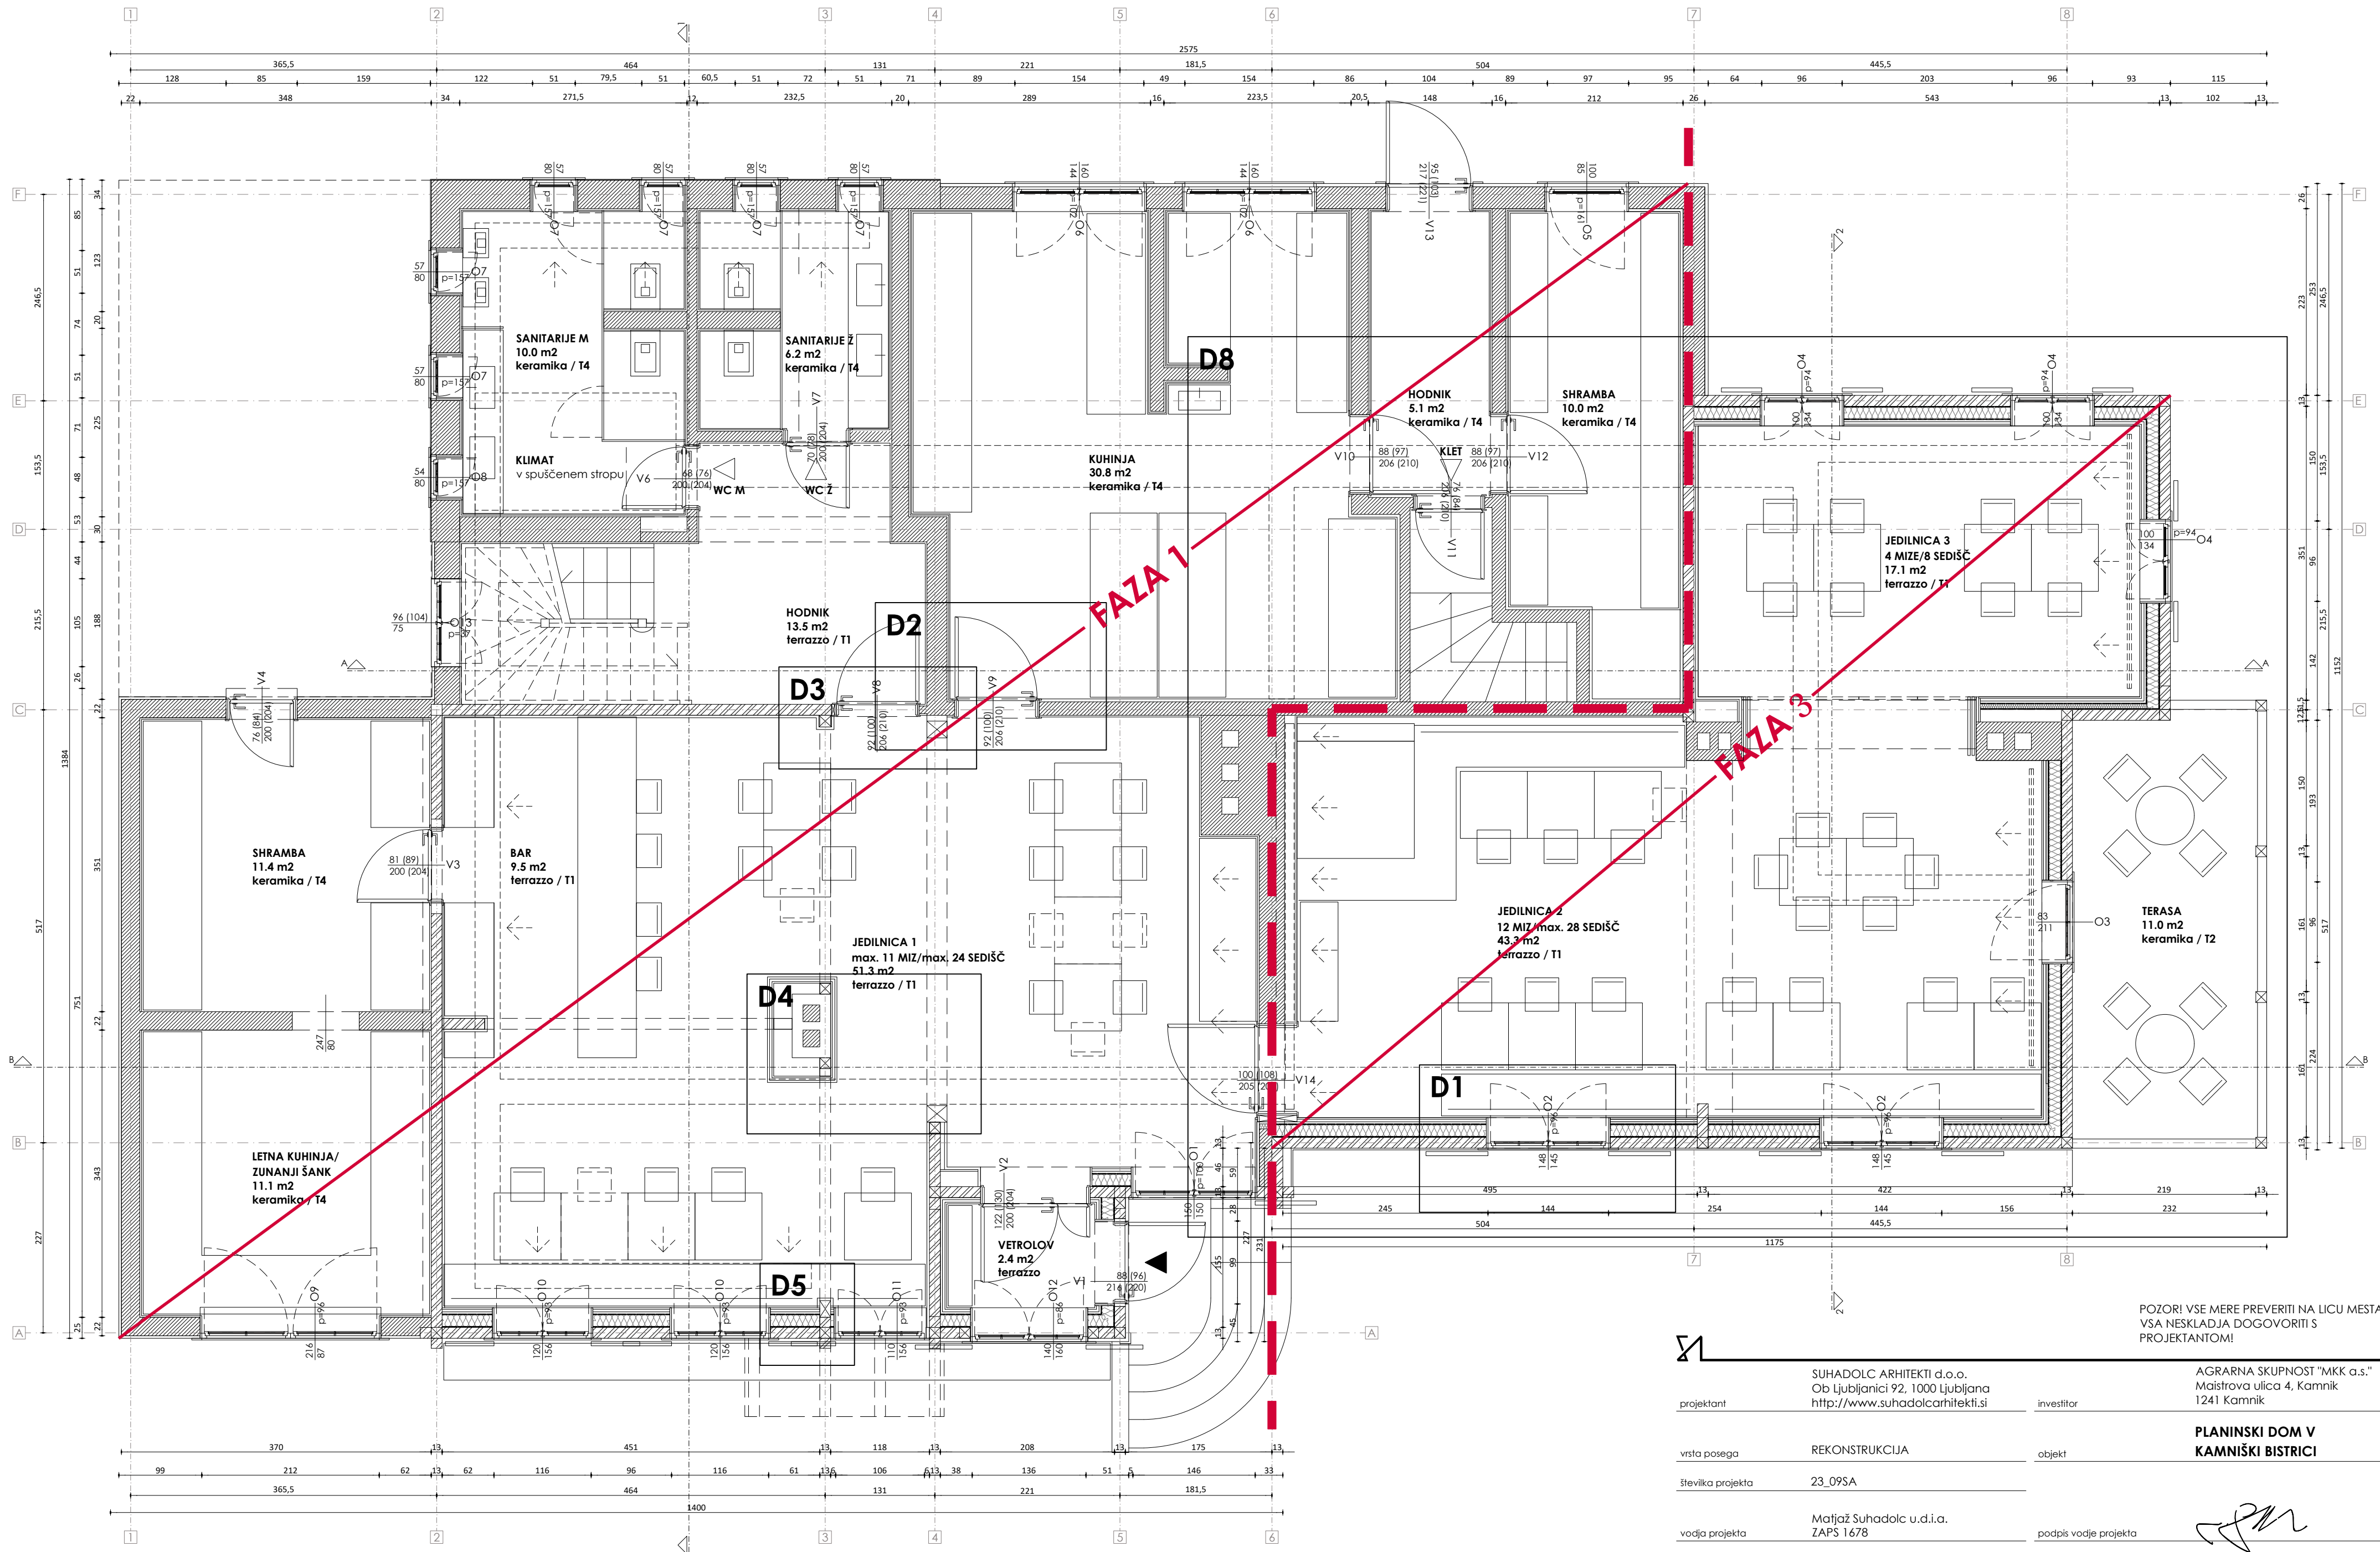

POZORI! VSE MERE PREVERITI NA LICU MESTA!
VSA NESKLADJA DOGOVORITI S
PROJEKTANTOM!

projektant	SUHADOLC ARHITEKTI d.o.o. Ob Ljubljani 92, 1000 Ljubljana http://www.suhadolcarhitekti.si	investitor	AGRARNA SKUPNOST "MKK a.s." Maistrova ulica 4, Kamnik 1241 Kamnik
vsta posega	REKONSTRUKCIJA	objekt	PLANINSKI DOM V KAMNIŠKI BISTRICI
števika projekta	23_09SA		
vodja projekta	Matjaž Suhadolc u.d.i.a. ZAPS 1678	podpis vodje projekta	
avtorji	Matjaž Suhadolc u.d.i.a. Andreja Pikelj m.i.a. Andrej Panker m.i.a.	vsta projektna dokumentacije	PZI
		datum	NOVEMBER 2024
		merilo risbe	1:50

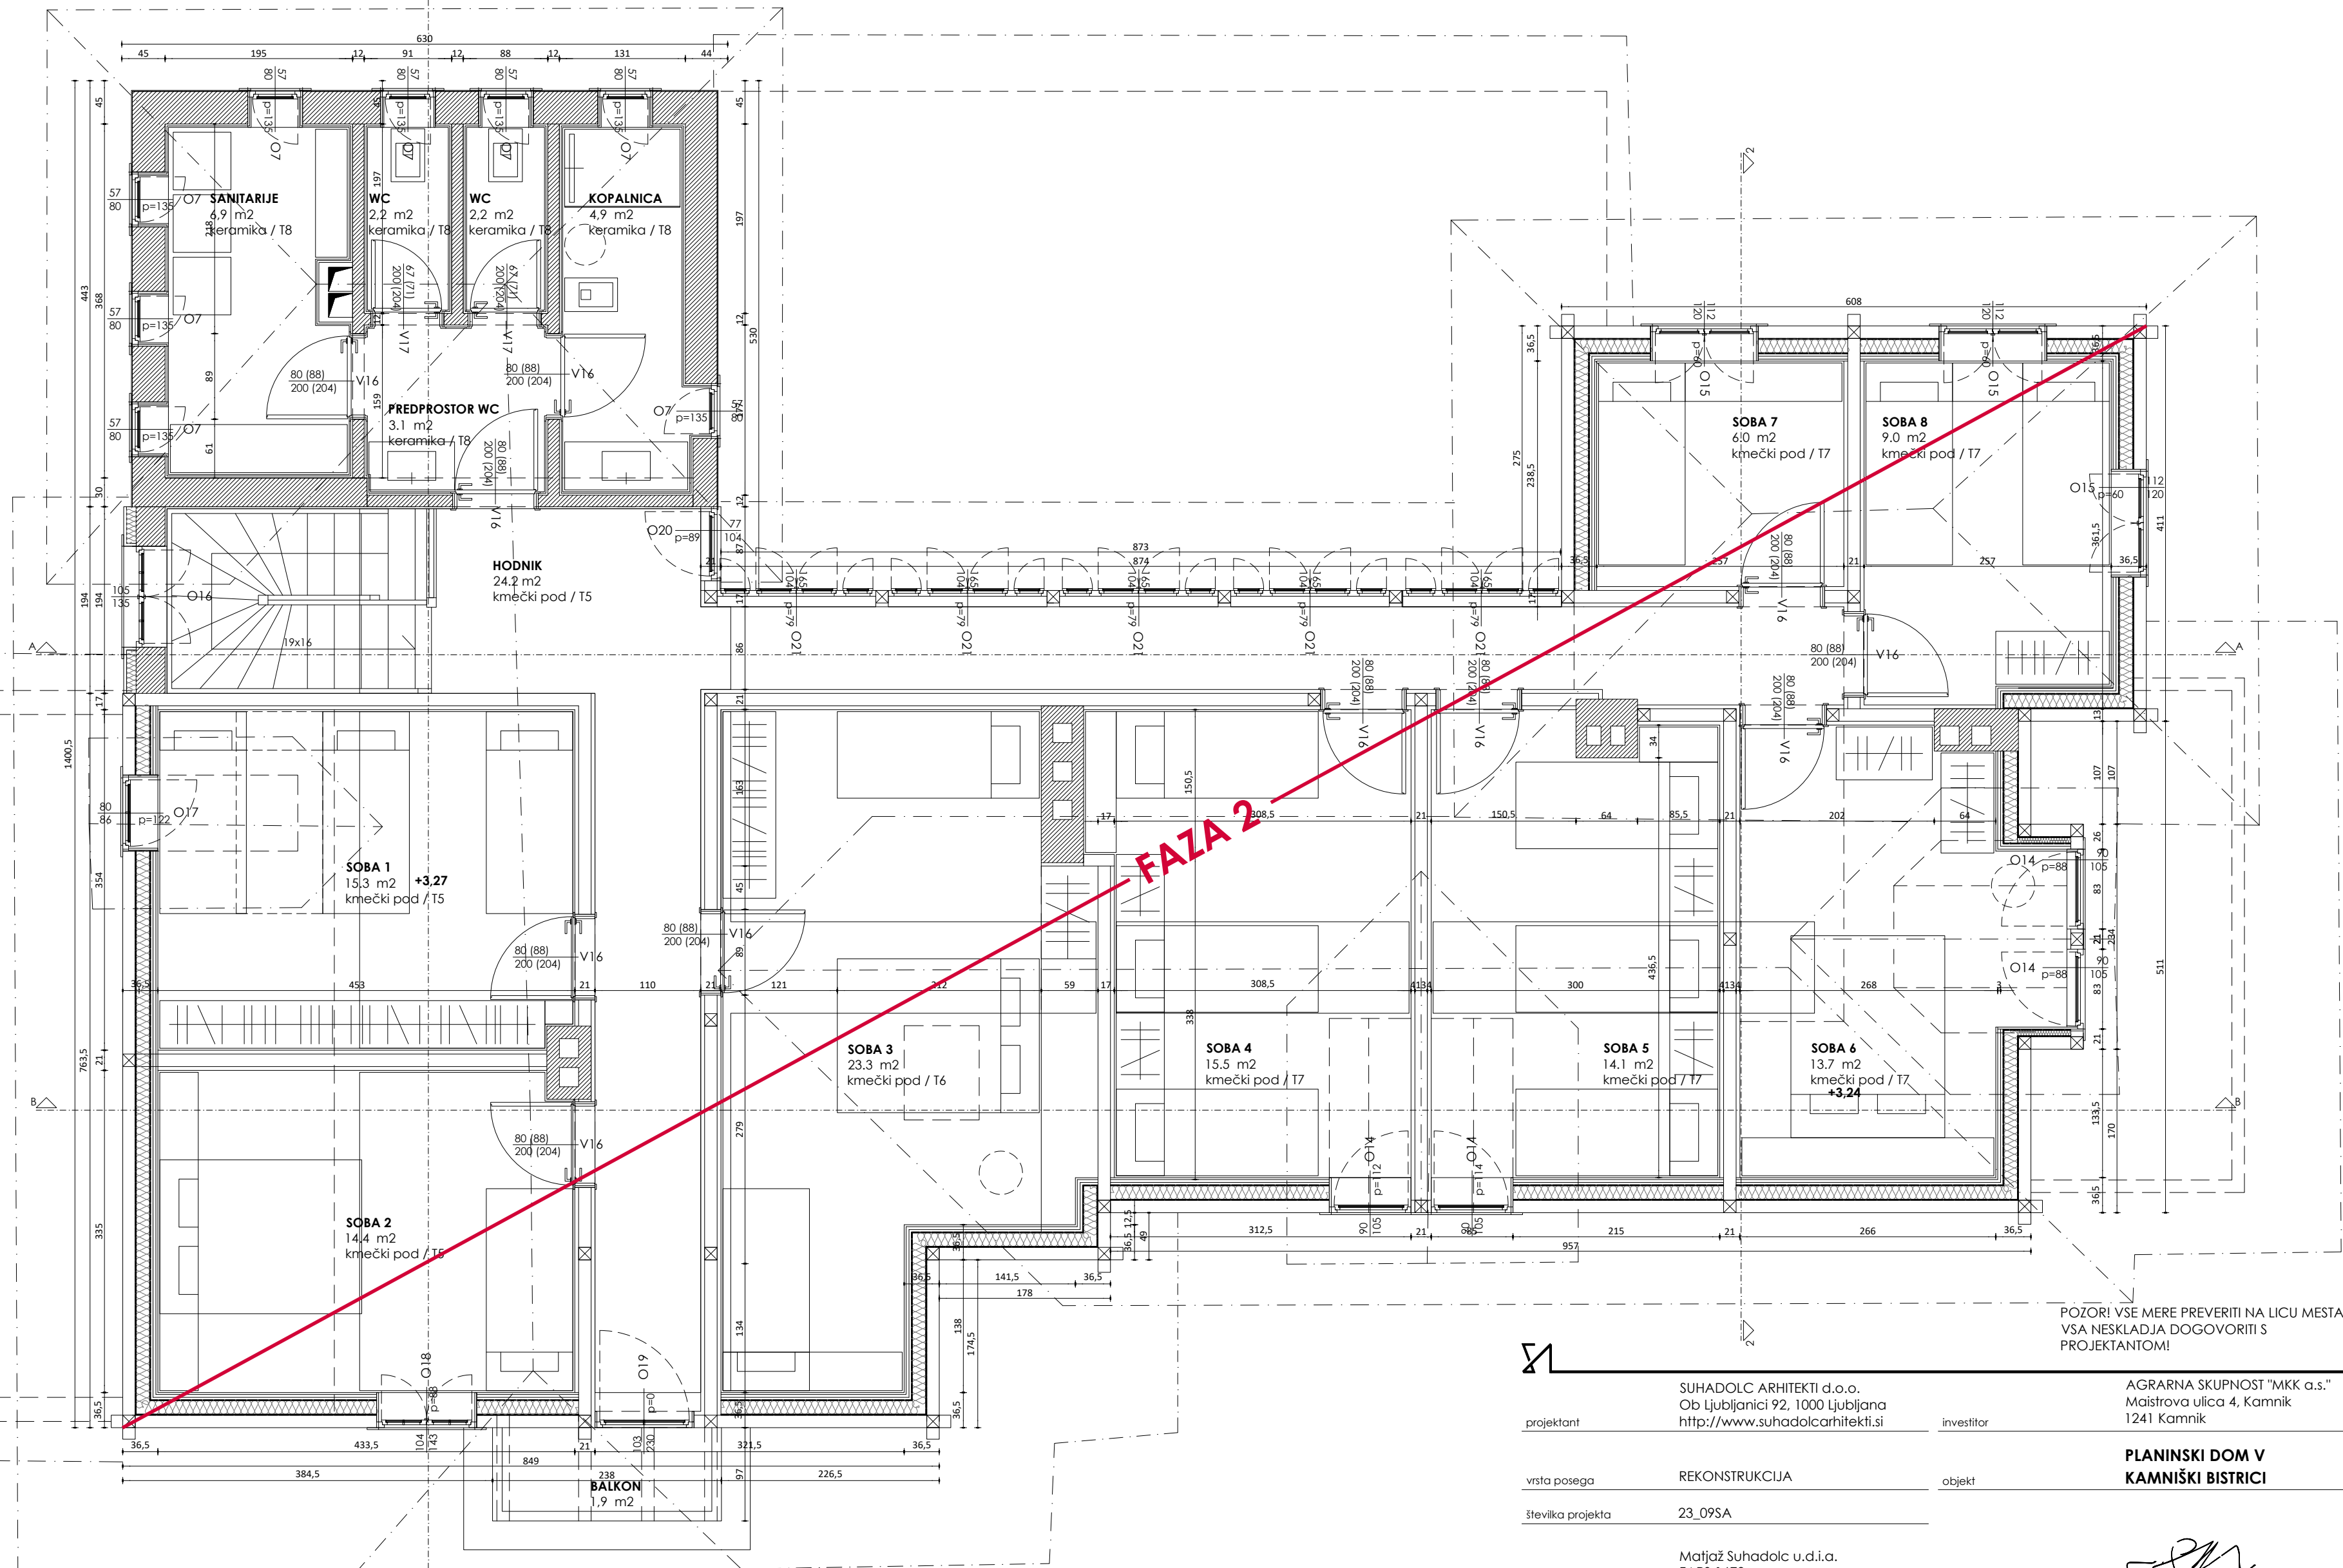

POZOR! VSE MERE PREVERITI NA LICU MESTA!
VSA NESKLADJA DOGOVORITI S
PROJEKTANTOM!



projektant	SUHADOLC ARHITEKTI d.o.o. Ob Ljubljani 92, 1000 Ljubljana http://www.suhadolcarhitekti.si	investitor	AGRARNA SKUPNOST "MKK a.s." Maistrova ulica 4, Kamnik 1241 Kamnik
vrsta posega	REKONSTRUKCIJA	objekt	PLANINSKI DOM V KAMNIŠKI BISTRICI
številka projekta	23_09SA		
vodja projekta	Matjaž Suhadolec u.d.i.a. ZAPS 1678	podpis vodje projekta	
avtorji	Matjaž Suhadolec u.d.i.a. Andreja Pikelj m.i.a. Andrej Panker m.i.a.	vrsta projektne dokumentacije	PZI
		datum	NOVEMBER 2024
		merilo risbe	1:50